

**АДМИНИСТРАЦИЯ
РУДАВСКОГО СЕЛЬСОВЕТА
ОБОЯНСКОГО РАЙОНА КУРСКОЙ ОБЛАСТИ**

ПОСТАНОВЛЕНИЕ

от 24 июня 2016 года № 59

**Об утверждении схемы расположения
земельного участка**

Рассмотрев заявление от 02.06.2016 главы крестьянского (фермерского) хозяйства «Гарант» Алтунина Сергея Николаевича (паспорт гражданина Российской Федерации 38 04 157347, выдан 31.03.2004г. ОВД Обоянского района Курской области, свидетельство серия 46 №000422503 от 12 декабря 2002г), проживающего по адресу: Курская область, Обоянский район, пос. Рудавский, ул. Центральная, 9/2, об утверждении схемы для образования земельного участка площадью - 10000кв.м. из земельного участка с кадастровым номером 46:16:180502:60, расположенного по адресу: Курская область, Обоянский р-н, Рудавский сельсовет, площадью - 97400кв.м. Учитывая, что земельный участок с кадастровым номером 46:16:180502:60 используется С.Н. Алтуниным на основании договора долгосрочной аренды от 11.05.2016 №1 (регистрация №46-46/017-46/017/003/2016-445/1 от 14.06.2016).

В соответствии с Земельным кодексом Российской Федерации, Федеральным законом от 25.10.2001 № 137-ФЗ «О введении в действие Земельного кодекса Российской Федерации», Федеральным законом от 06.10.2003 № 131-ФЗ «Об общих принципах организации местного самоуправления в Российской Федерации», руководствуясь Положением «Об определении порядка управления и распоряжения земельными участками на территории муниципального образования «Рудавский сельсовет» Обоянского района Курской области и о наделении полномочиями по заключению договоров и соглашений по земельным вопросам», утвержденным решением Собрания депутатов Рудавского сельсовета от 29 июня 2015 года №57/250, Администрация Рудавского сельсовета

ПОСТАНОВЛЯЕТ:

1. Образовать земельный участок площадью - 10000кв.м. из земельного участка с кадастровым номером 46:16:180502:60, расположенного по адресу: Курская область, Обоянский р-н, Рудавский сельсовет, площадью - 97400кв.м., категория земель – земли сельскохозяйственного назначения, вид разрешенного использования – для использования в целях сельскохозяйственного производства, при этом исходный земельный участок сохраняется в измененных границах.

2. Утвердить прилагаемую схему расположения земельного участка или земельных участков на кадастровом плане территории (приложение).

3. Постановление вступает в силу со дня его подписания.

Глава Рудавского сельсовета



В.В. Новоженков.

Утверждена
Постановлением администрации
(наименование документа об утверждении, включая наименования

Рудавского сельсовета
органов государственной власти или органов местного


Обоянского района
самоуправления, принявших решение об утверждении схемы

Курской области
или подписавших соглашение о перераспределении земельных участков)

от 24 июня 2016 г. № 59

Схема расположения земельного участка или земельных участков
на кадастровом плане территории

Условный номер земельного участка —		
Площадь земельного участка 10000 м ²		
Обозначение характерных точек границ	Координаты, м	
	X	Y
1	2	3
1	364301	1308621
6	364310	1308632
7	364063	1308757
2	364029	1308685
3	364110	1308647
4	364116	1308661
5	364133	1308700
1	364301	1308621

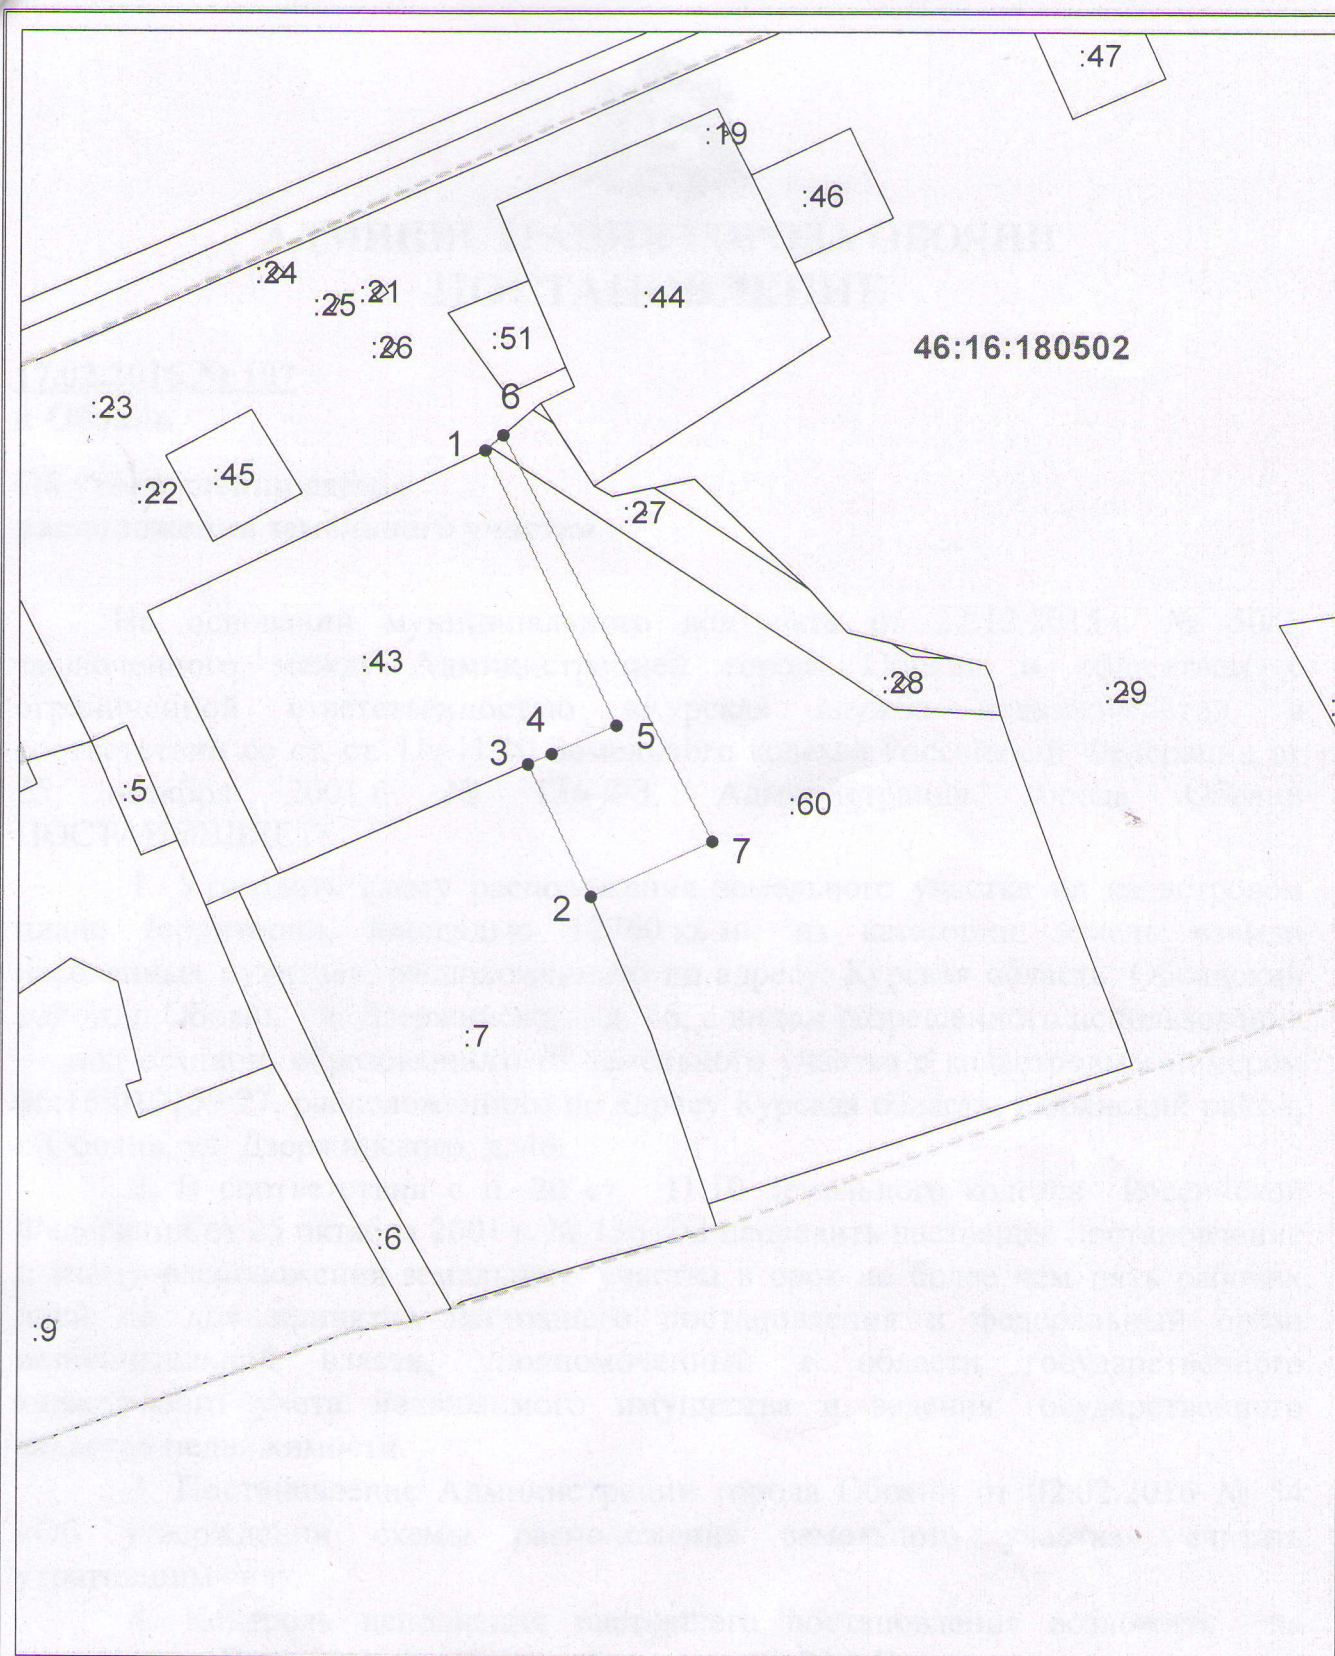

Система координат: МСК-46
Масштаб 1:4500

Условные обозначения:

-  — граница образуемого земельного участка,
-  — граница учтенного земельного участка,
-  — граница кадастрового квартала,
-  — характерная точка границы земельного участка.